

**Palo con asole interne**  
**52x35 mm**  
 per impianti di vigneti tipo a spalliera

AG007

1:10

**Metallurgica Irpina spa**


Sede legale: Via Fontana Angelica, 1 - 83031 Ariano Irpino (AV)

P.IVA 02080610641 - C.C.I.A.A. di Avellino N.161253/1997

Capitale Sociale 280.000,00 int.vers. - R.E.A. N°134514

Tel.+39 0825 892127 / +39 0825 891107 - Fax +39 0825 892635

info@metallurgicairpina.com - www.metallurgicairpina.com


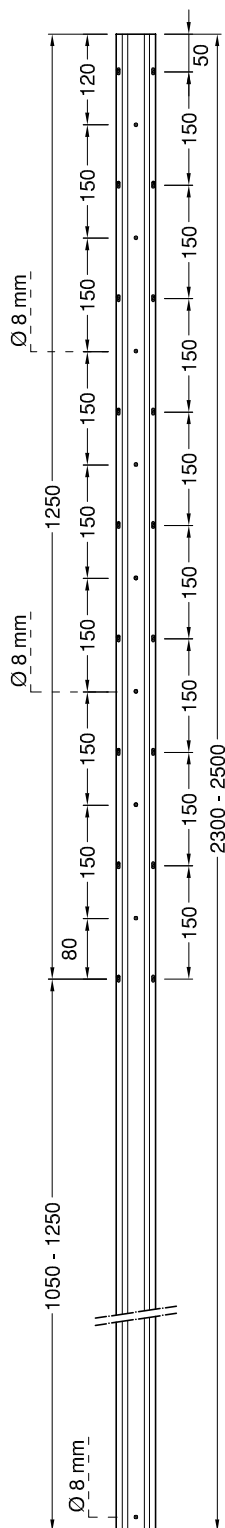


**FOROMETRIA TIPO A**

Scala 1:10


n° 6 fori Ø 6 mm + 3 fori Ø 8 mm

n° 9 coppie di asole a "N"

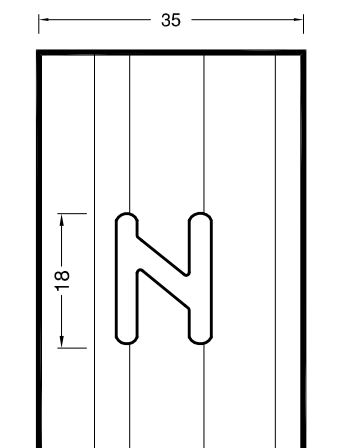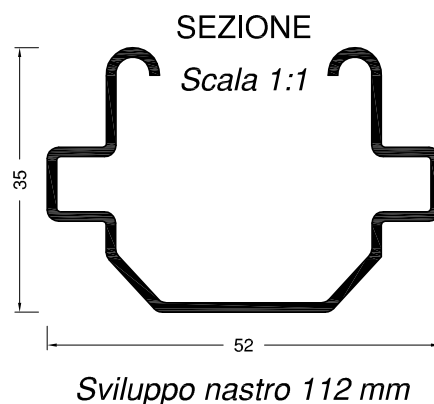

PARTICOLARE ASOLA

Scala 1:1

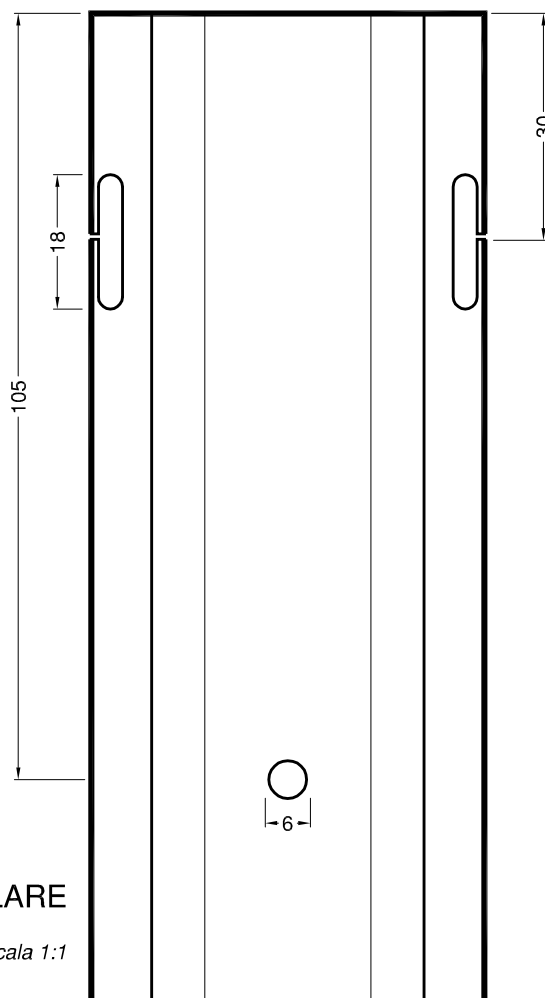

PARTICOLARE  
vista frontale - Scala 1:1

Rev. 01 - feb. 2018

MATERIALE

In alternativa:

- Acciaio a basso tenore di carbonio DX51D pre-zincato metodo Sendzimir z100 o z275
- Acciaio zincato a caldo
- Acciaio Cor-Ten
- Acciaio Magnelis

SPESSORI

1,25 mm  
1,50 mm

PESO

1,10 kg/ml (sp=1,25 mm)  
1,32 kg/ml (sp=1,50 mm)

NOTE

Altezze standard 230 e 250 cm. Altre tipologie su richiesta